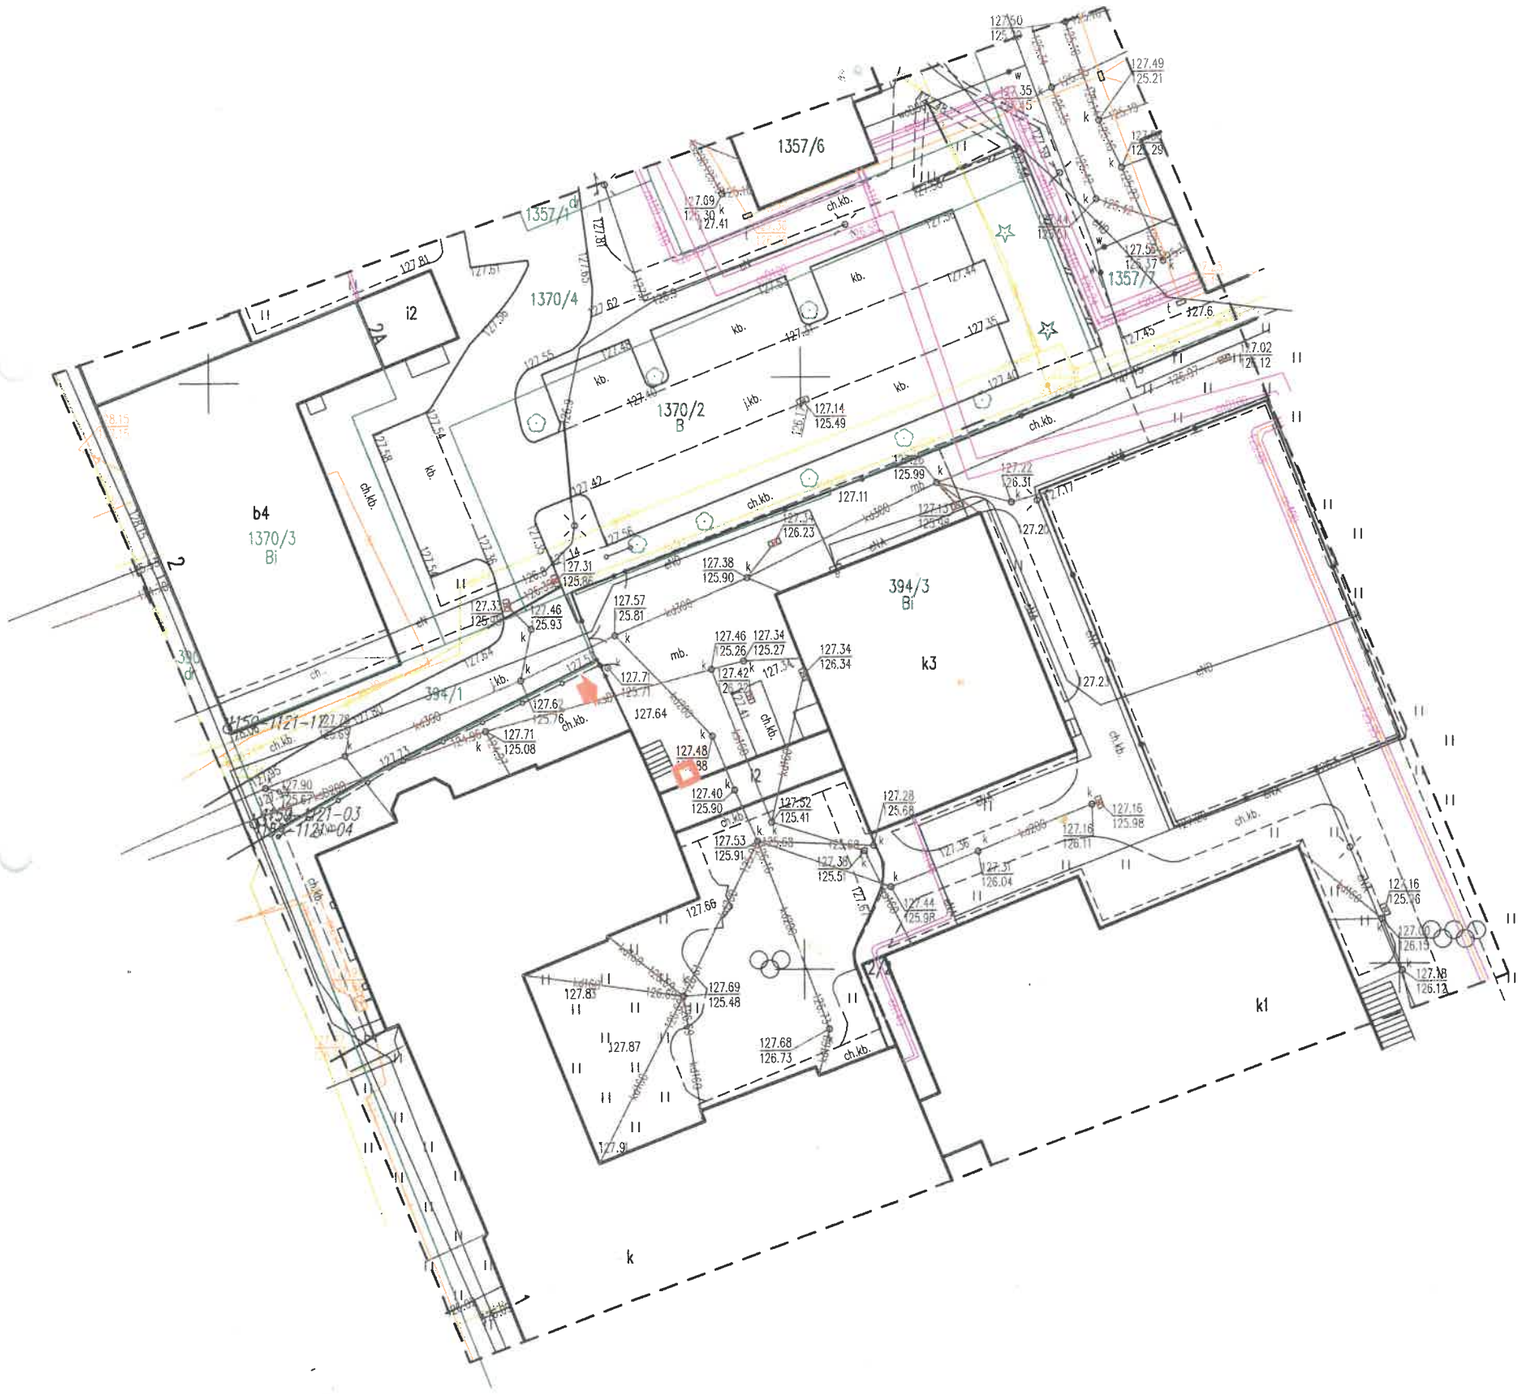

LEGENDA:

- Projektowana lokalizacja platformy dla niepełnosprawnych
- enN_zlk — Lokalizacja istniejacej zalicznikowej linii kablowej energii elektrycznej
- w#40 — Lokalizacja istniejacego przyłącza wody
- ks — Lokalizacja istniejacego przyłącza kanalizacji sanitarnej
- kd — Lokalizacja istniejacego przyłącza kanalizacji deszczowej
- Lokalizacja wjazdu na posesję

OBIEKT	PLATFORMA DLA NIEPEŁNOSPRAWNYCH	Data	10.2025
ADRES	Ełk, dz. nr 394/3, gm. Miasto Ełk	Skala	1 : 500
TYTUŁ RYS.	Projekt zagospodarowania działki		

Autor	Imię i nazwisko	Nr upr.bud.	Podpis
Architektura	Augustyn Łotowski	Bi/4/75	
Współpraca	Wojciech Marchel	133/01/OL	